


포항동 579-22번지 내부환경개선공사(변경)

포항동 579-22번지
면적 : 115.7m²

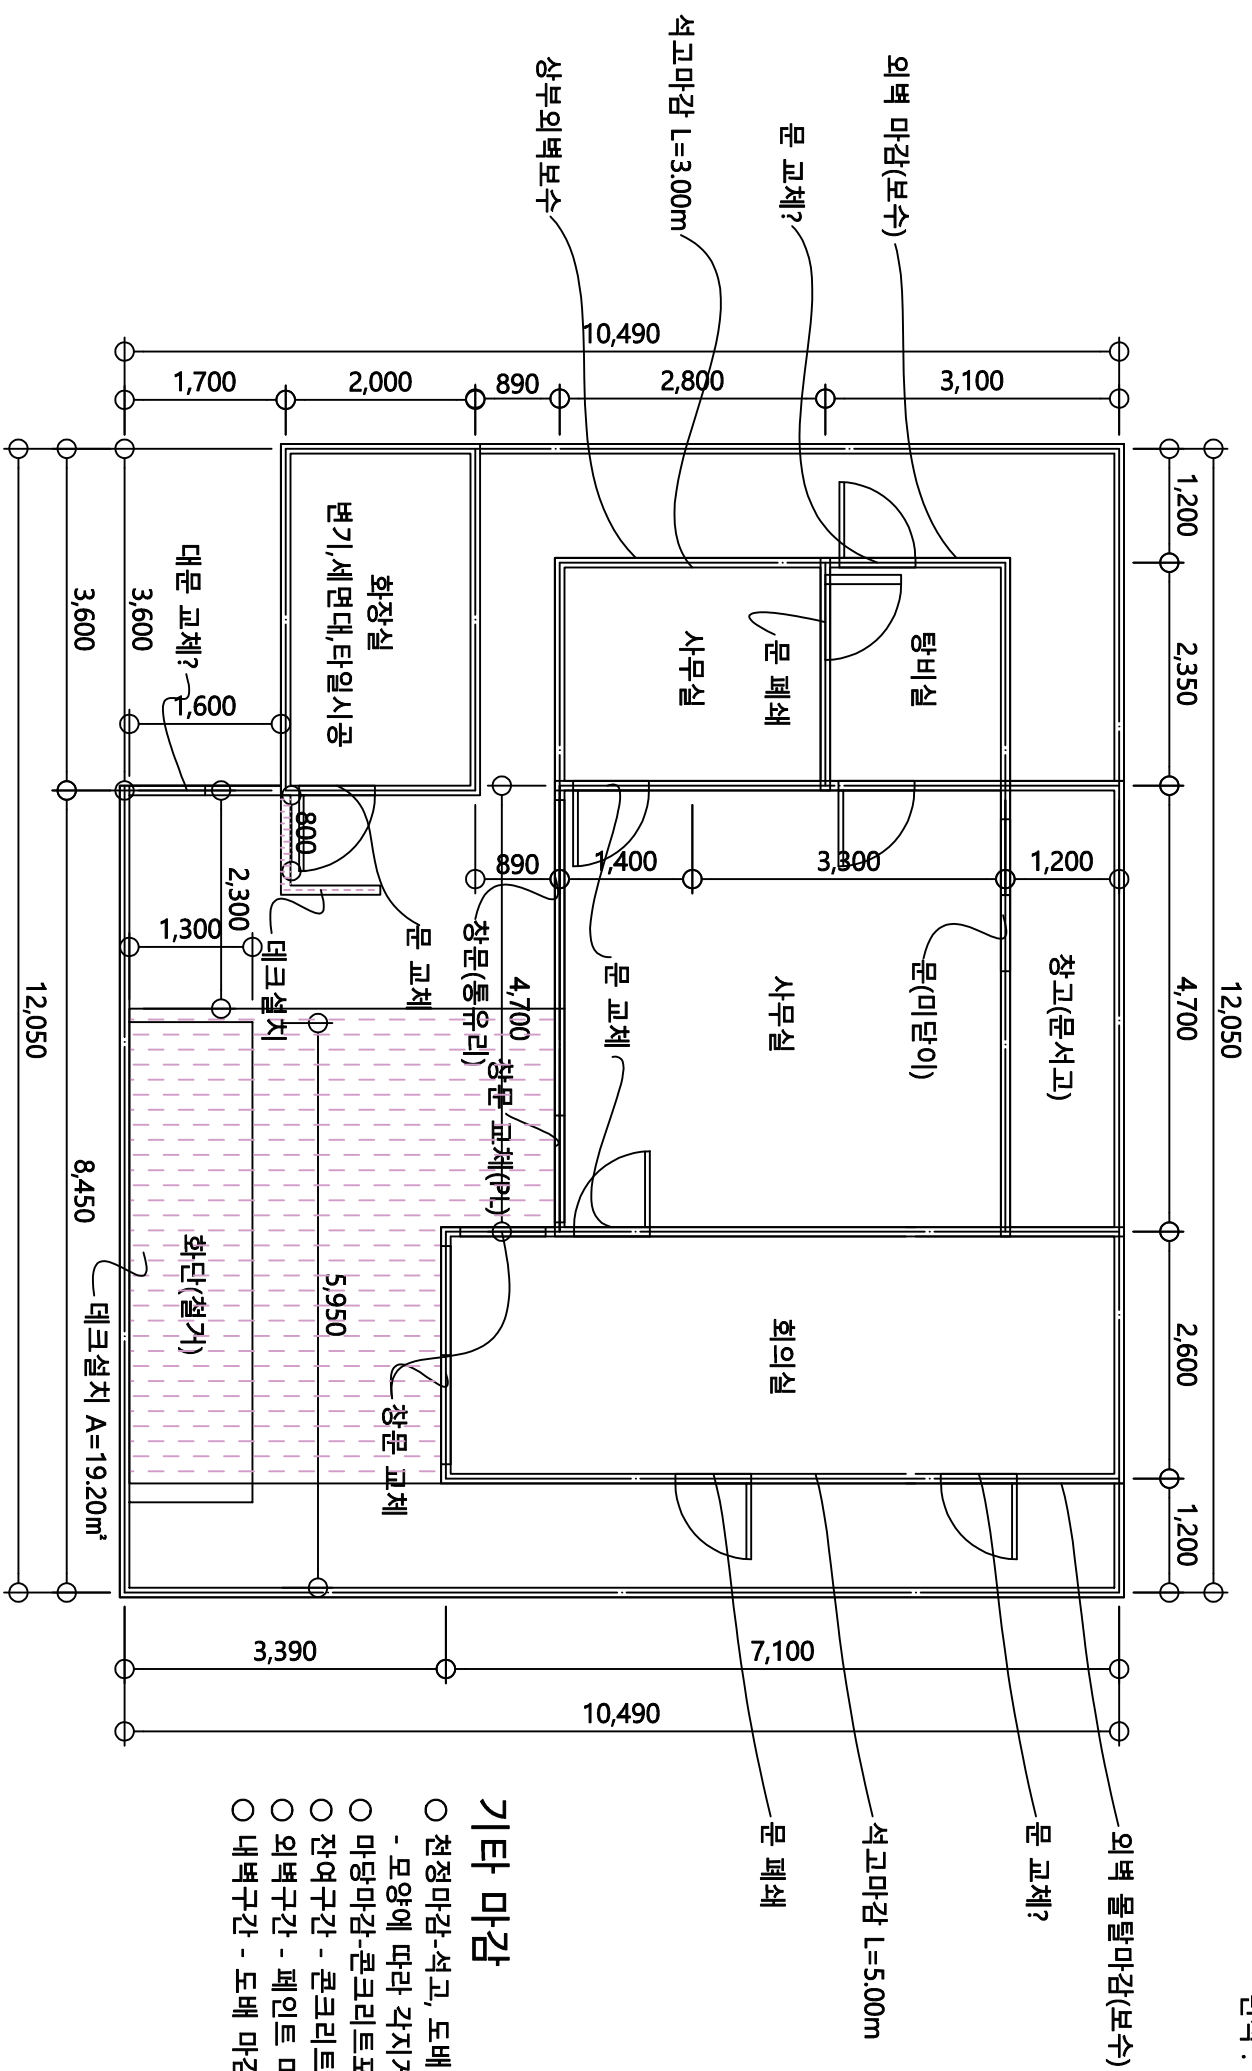

기타 사항

- 천정 마감-석고, 도배
- 모양에 따라 각지게 시공
 - 마당 마감-콘크리트포장, 테크시공
 - 잔여구간 - 콘크리트 마감
 - 외벽구간 - 페인트 마감
 - 내벽구간 - 도배 마감

전체 배치도

SCALE : NONE

설 계 영 PROJECT TITLE 풍향동 579-22번지 내부환경개선공사	주 기 PERIOD 																								
도면 명 칭 DRAWING TITLE 전체 배치도	<table border="0" style="width: 100%;"> <thead> <tr> <th style="width: 15%;">날 짜</th> <th style="width: 15%;">축 척</th> <th style="width: 15%;">파 일 명</th> <th style="width: 20%;">도면번호</th> <th style="width: 10%;">담 당</th> <th style="width: 15%;">검 토</th> <th style="width: 15%;">승 인</th> <th style="width: 10%;">설 계</th> </tr> <tr> <th>DATE</th> <th>SCALE</th> <th>FILE NAME</th> <th>SHEET NO.</th> <th>DRAWN BY</th> <th>CHECKED BY</th> <th>APPROVED BY 인 사 백 민 권</th> <th>DESIGNED BY</th> </tr> </thead> <tbody> <tr> <td></td> <td></td> <td></td> <td>A - □□□□</td> <td></td> <td></td> <td></td> <td></td> </tr> </tbody> </table>	날 짜	축 척	파 일 명	도면번호	담 당	검 토	승 인	설 계	DATE	SCALE	FILE NAME	SHEET NO.	DRAWN BY	CHECKED BY	APPROVED BY 인 사 백 민 권	DESIGNED BY				A - □□□□				
날 짜	축 척	파 일 명	도면번호	담 당	검 토	승 인	설 계																		
DATE	SCALE	FILE NAME	SHEET NO.	DRAWN BY	CHECKED BY	APPROVED BY 인 사 백 민 권	DESIGNED BY																		
			A - □□□□																						